
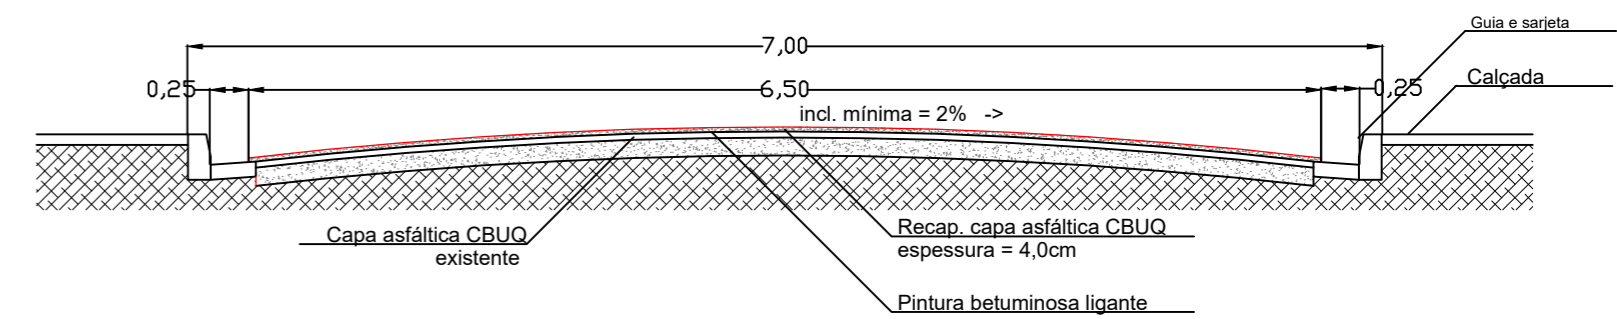



RECAPEAMENTO ASFÁLTICO - CORTE

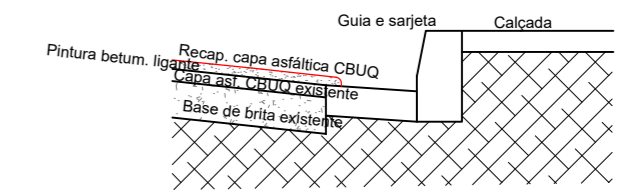

RECAPEAMENTO ASFÁLTICO - CORTE

- 3.705,00 m² = Área de via do recapeamento
- 1.131,79 m² = Rua São Vicente
- 421,43 m² = Rua Ana de Sá
- 1.360,19 m² = Rua Bom Pastor
- 791,59 m² = Rua Porto Seguro

QUANTIDADES

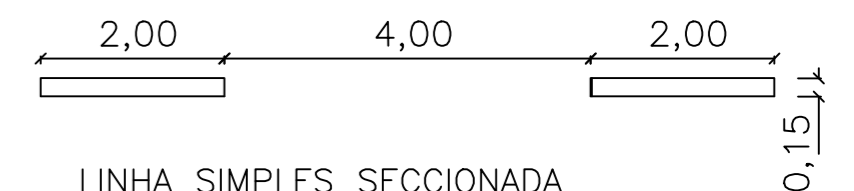

LINHA SIMPLES SECCIONADA
Cor: AMARELA

SINALIZAÇÃO VIÁRIA

PLANTA BAIXA
ESCALA 1 : 750

PREFEITURA MUNICIPAL DE ALUMÍNIO
DEPARTAMENTO MUNICIPAL DE PLANEJAMENTO E OBRAS

FOLHA: **01/01**

	PROJETO / DESCRIÇÃO	APROVAÇÃO
	RECAPEAMENTO DE VIA PÚBLICA	_____
	PROJETO GEOMÉTRICO DE VIA	_____
	Trecho das Ruas São Vicente, Ana de Sá, Bom Pastor e Porto Seguro na Vila Paraíso	_____
	RESPONSÁVEL TÉCNICO	_____
	ERICK FERNANDO CHAGAS	_____
	CREA	5060914617

ESCALA INDICADA	RESP. DESENHO ENG. ERICK	REVISÃO 00	DATA 30/04/2023	ART -
-----------------	--------------------------	------------	-----------------	-------