





Área pavimentada
 Área pav. para recapeamento

LEGENDA

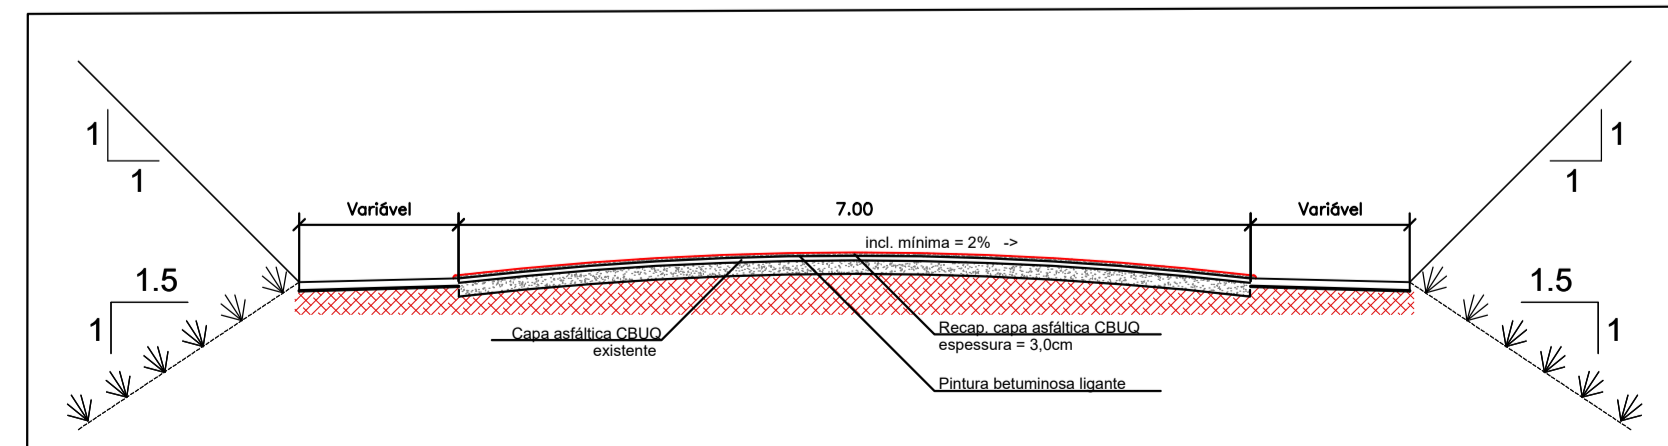

RECAPEAMENTO ASFÁLTICO - CORTE

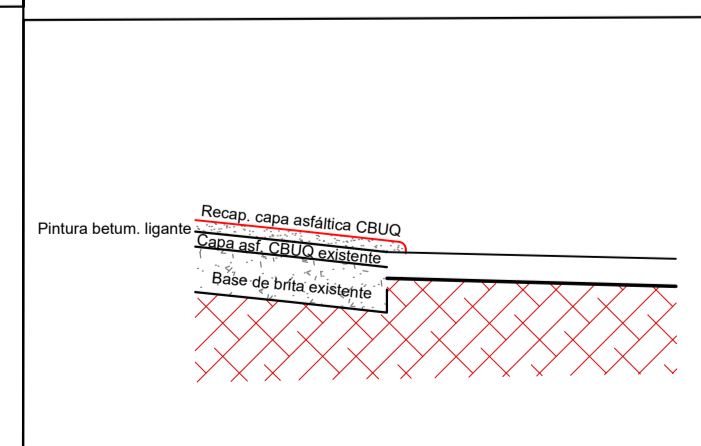

DETALHE

1.955,00 m = Extensão da via do recapeamento
 13.685,00 m² = Área total do recapeamento

QUANTIDADES

REVISÃO	DESCRIÇÃO DA REVISÃO
-	

PREFEITURA MUNICIPAL DE ALUMÍNIO
 DEPARTAMENTO MUNICIPAL DE PLANEJAMENTO E OBRAS

FOLHA: **01/01**

	PROJETO / DESCRIÇÃO RECAPEAMENTO DE VIA PÚBLICA PROJETO BÁSICO DA OBRA ESTRADA MUNICIPAL DR. IRINEU DE RESENDE BAIRRO BRIQUITUBA	APROVAÇÃO RESPONSÁVEL TÉCNICO RODOLPHO B. M. RODRIGUES CREA 5062808349			
	ESCALA: 1:2.500	RESP. DESENHO: ENG. ERICK	REVISÃO: 00 -	DATA: 14/05/2019	ART: