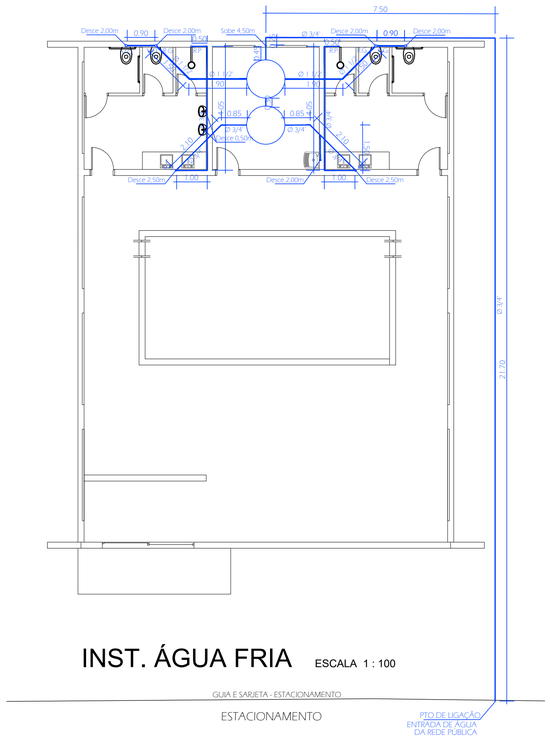

INST. ÁGUA FRIA ESCALA 1 : 100

GUIA E SARJETA - ESTACIONAMENTO

ESTACIONAMENTO

PTO DE LIGAÇÃO ENTRADA DE ÁGUA DA REDE PÚBLICA

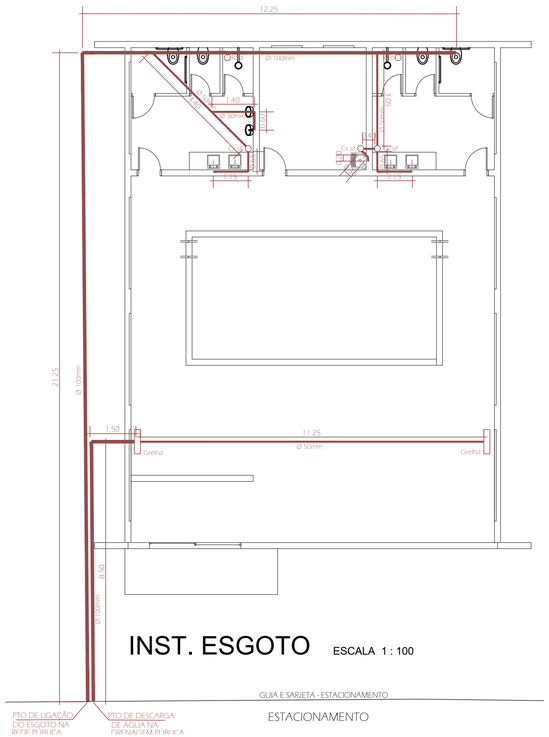

INST. ESGOTO ESCALA 1 : 100

GUIA E SARJETA - ESTACIONAMENTO

ESTACIONAMENTO

PTO DE LIGAÇÃO DO ESGOTO NA REDE PÚBLICA

PTO DE DESCARGA DE AGUA NA DRENAGEM PÚBLICA

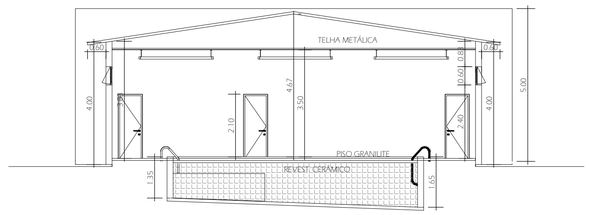

CORTE A - A ESCALA 1 : 100

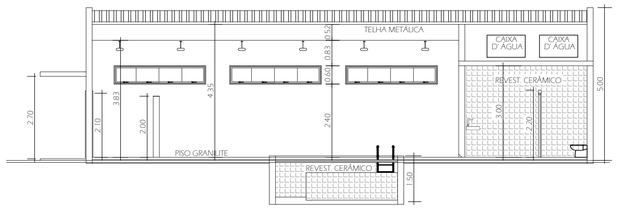

CORTE B - B ESCALA 1 : 100

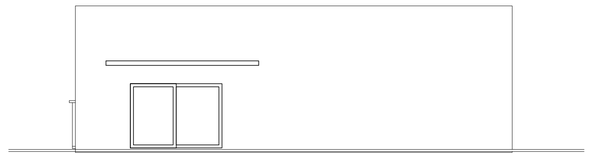

FACHADA ESCALA 1 : 100

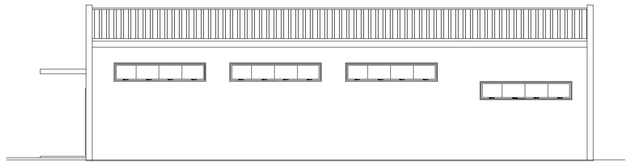

ELEVAÇÃO DIREITA ESCALA 1 : 100

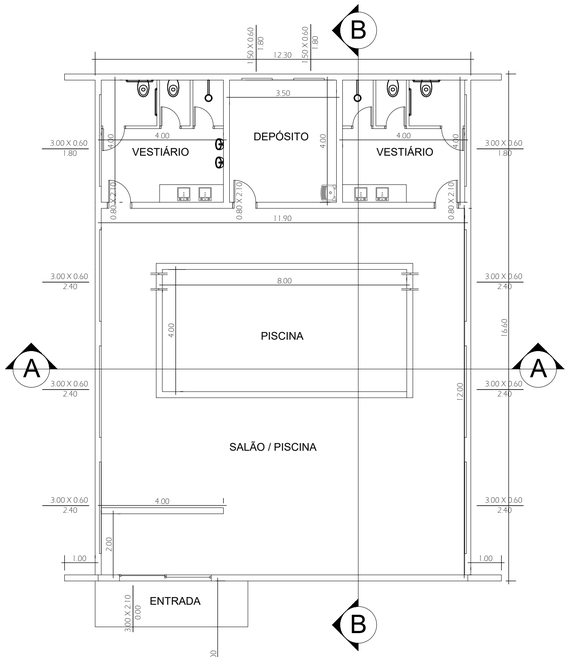

PLANTA BAIXA ESCALA 1 : 100

GUIA E SARJETA - ESTACIONAMENTO

ESTACIONAMENTO

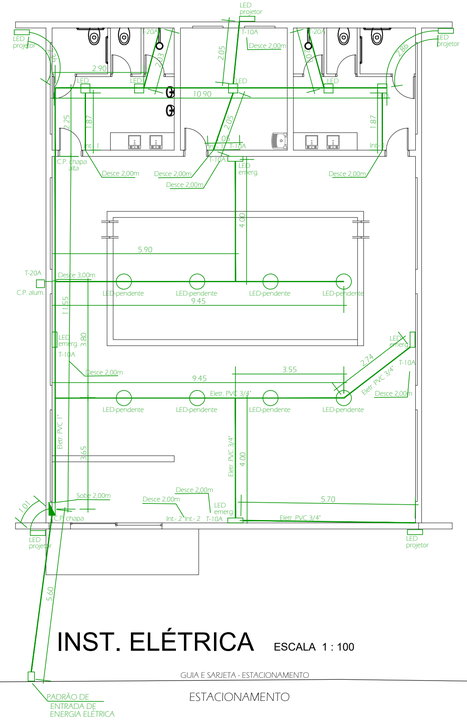

INST. ELÉTRICA ESCALA 1 : 100

GUIA E SARJETA - ESTACIONAMENTO

ESTACIONAMENTO

PADRÃO DE ENTRADA DE ENERGIA ELÉTRICA

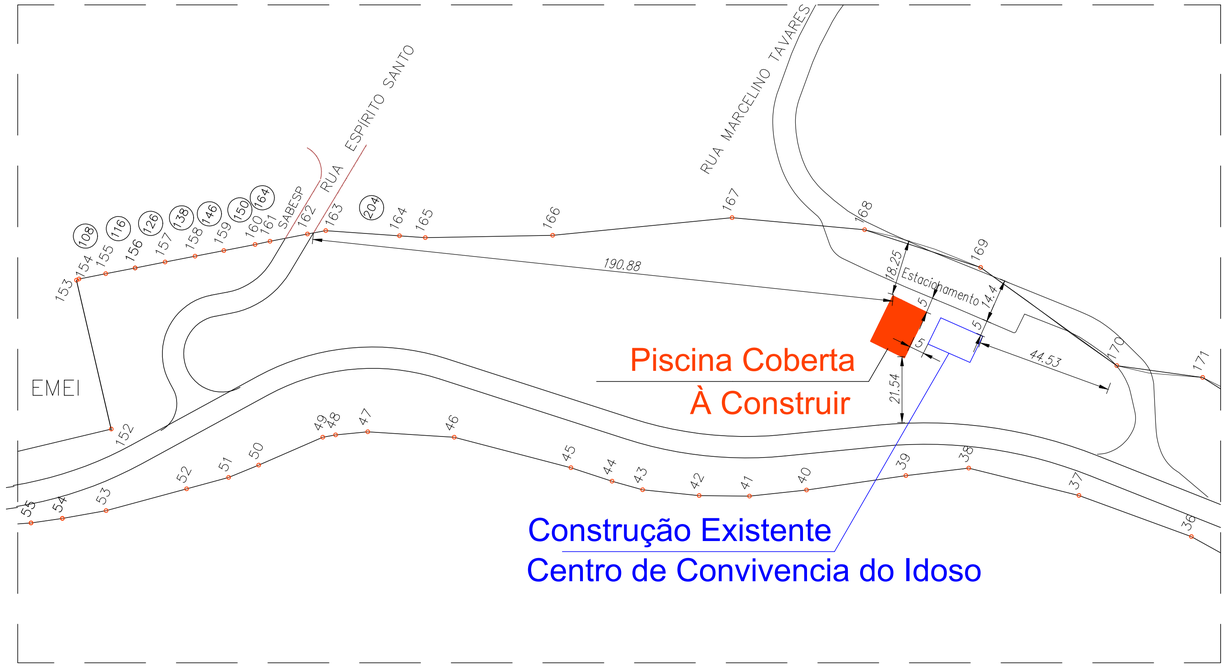

IMPLANTAÇÃO ESCALA 1 : 2.000

PREFEITURA MUNICIPAL DE ALUMÍNIO

DEPARTAMENTO MUNCIPAL DE PLANEJAMENTO E OBRAS

FOLHA: 01/01

PROJETO / DESCRIÇÃO

CONSTRUÇÃO DE PISCINA COBERTA E VESTIÁRIOS

GOVERNO ESTADUAL

RUA ESPIRITO SANTO - VILA PEDÁGIO

AO LADO DO CENTRO DE CONVIVENCIA DO IDOSO - CCI

APROVAÇÃO

ERICK FERNANDO CHAGAS:28484060896

Assinado de forma digital por ERICK FERNANDO CHAGAS:28484060896 DN: c=BR, o=ICP-Brasil, ou=Secretaria da Receita Federal do Brasil - RFB, ou=RFB e CVT v4, ou=AC SERASA RFB, ou=Autenticado por AR SERASA, ou=AR SERASA, ou=(EM BRANCO), cn=ERICK FERNANDO CHAGAS:28484060896 Dados: 2022.11.20 22:44:07 -03'00'

RESPONSÁVEL TÉCNICO

ERICK FERNANDO CHAGAS

CREA 5060914617

ESCALA	RESP. DESENHO	REVISÃO	DATA	ART
INDICADA	ENG. ERICK	02	20 / 11 / 2022	28027230220659668

FORMATO A1 – INTERNO: 806 x 574 mm.
EXTERNO: 841 x 594 mm.
MARGEM: F–A1–100.DWG / MATRIZ: A1–100.DWG