




IMPLANTAÇÃO
ESCALA 1:100

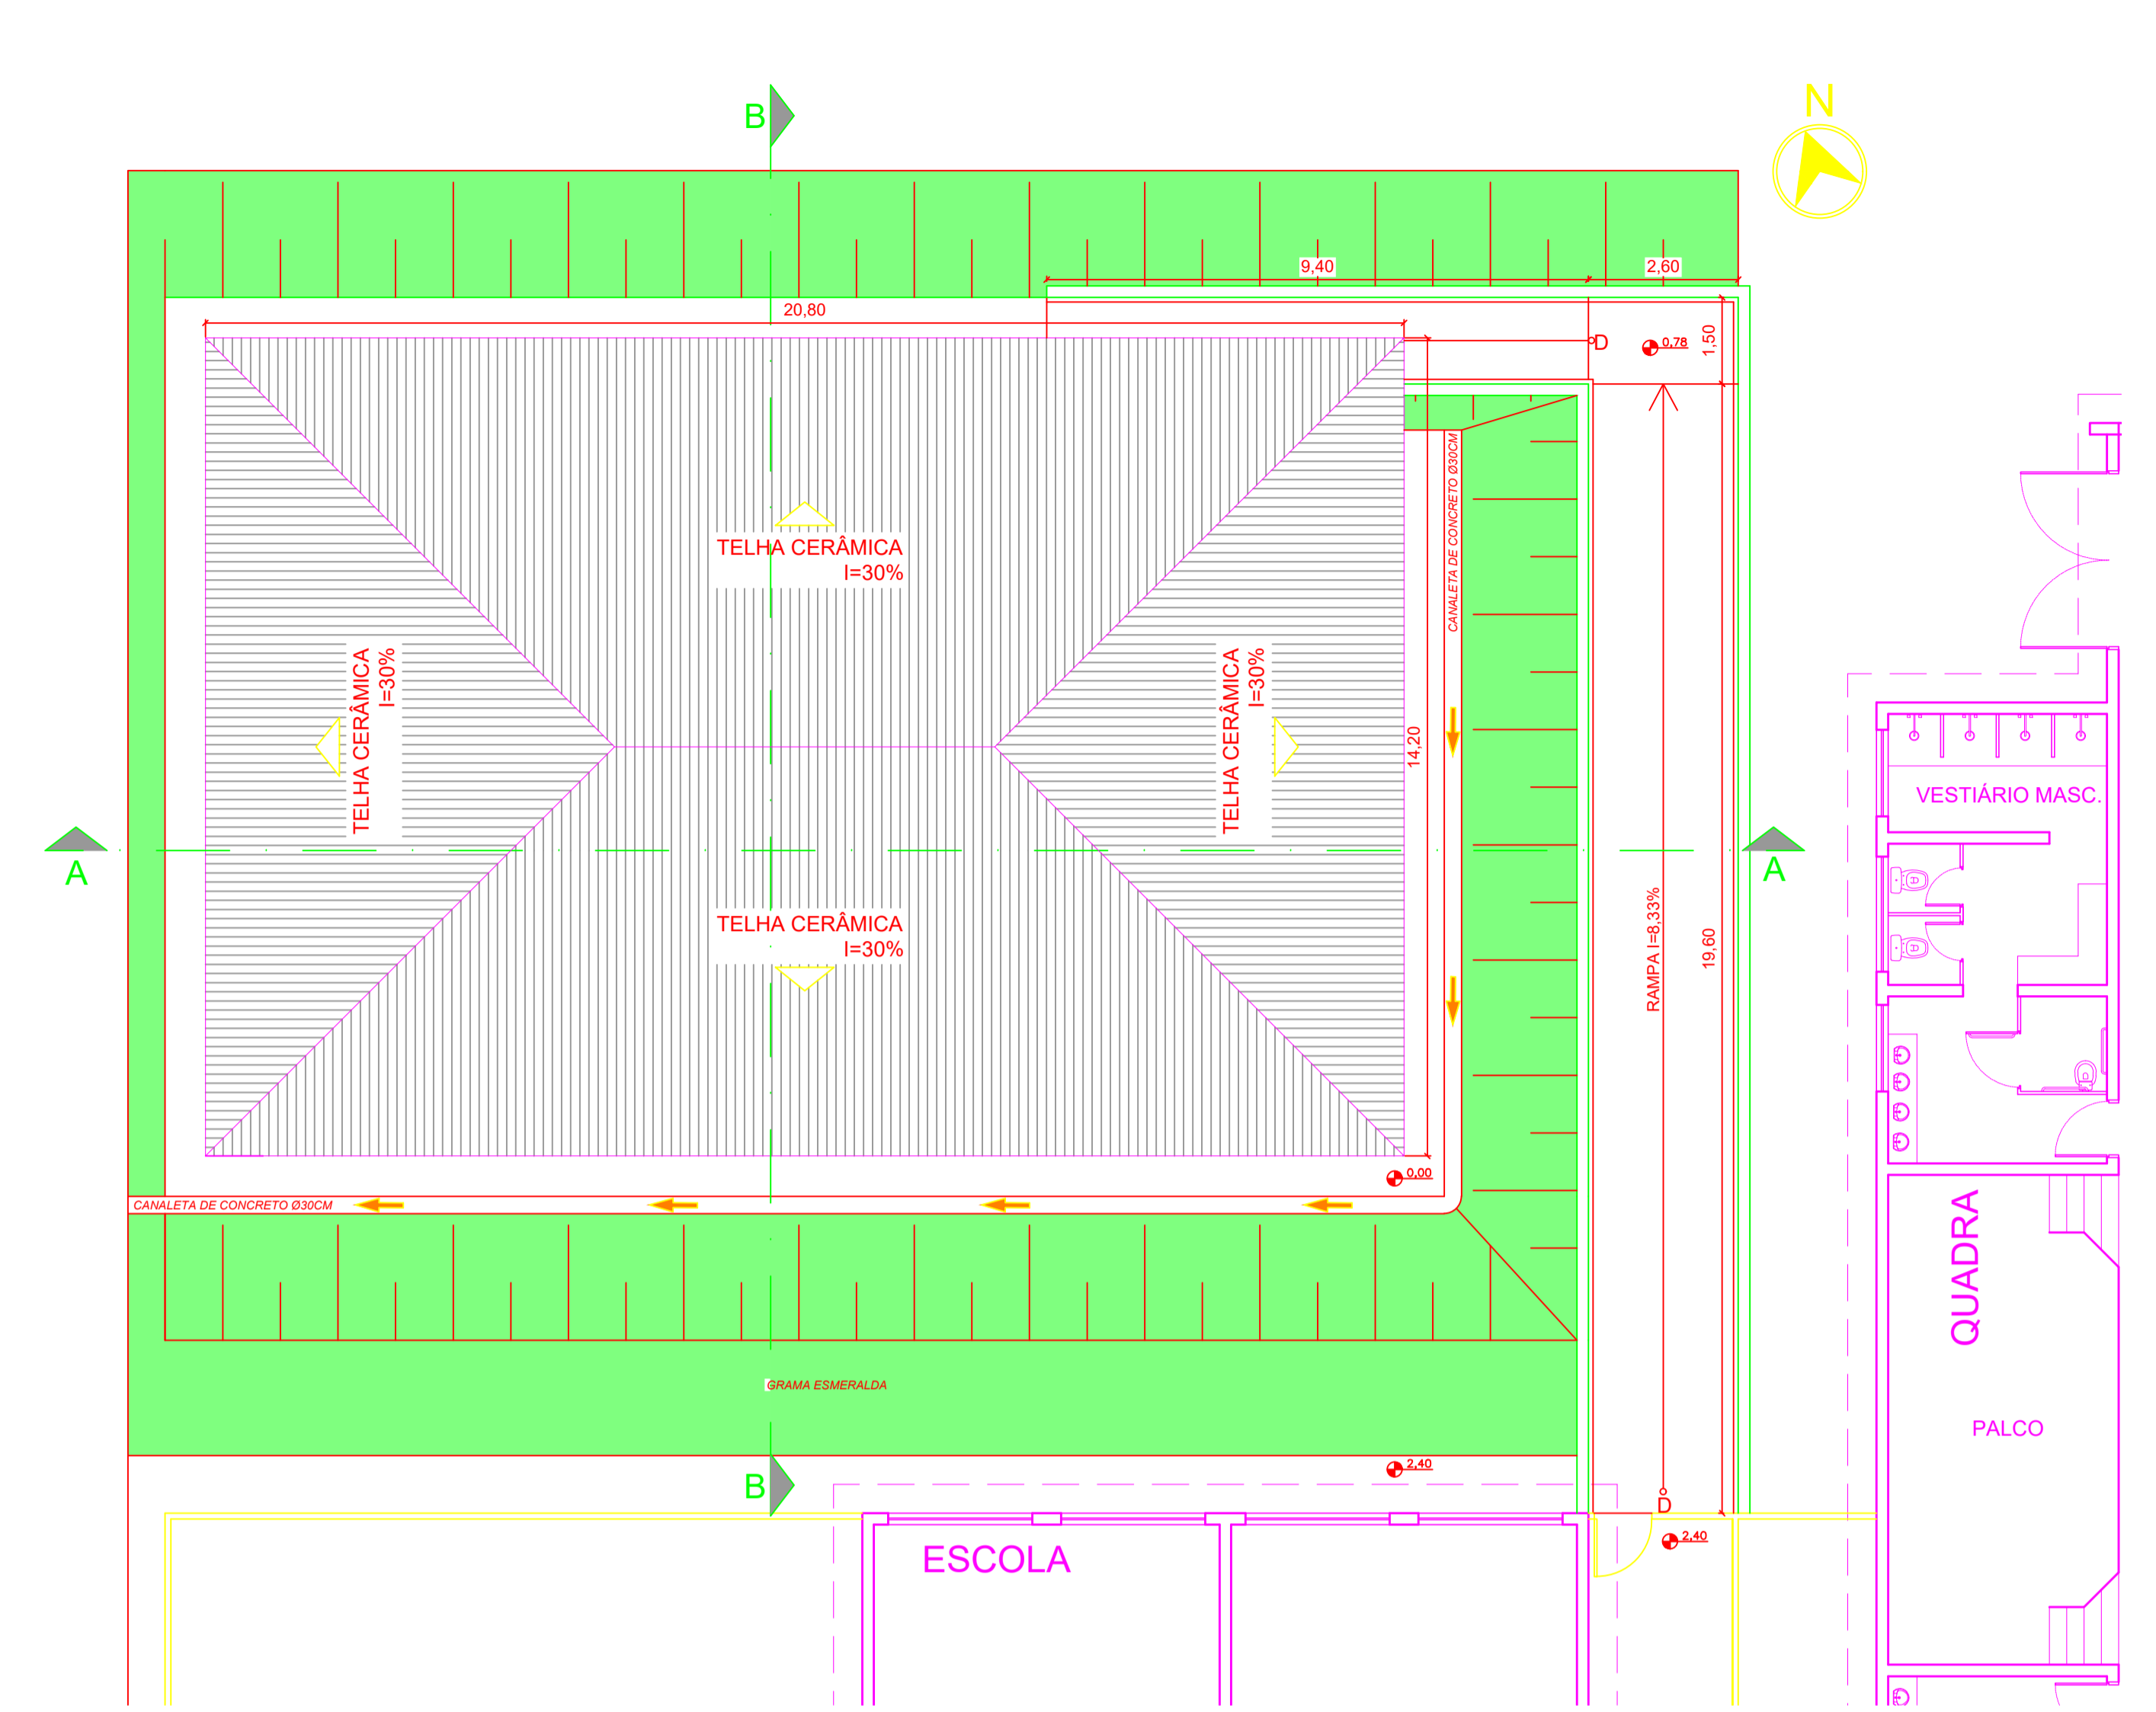


COBERTURA
ESCALA 1:100

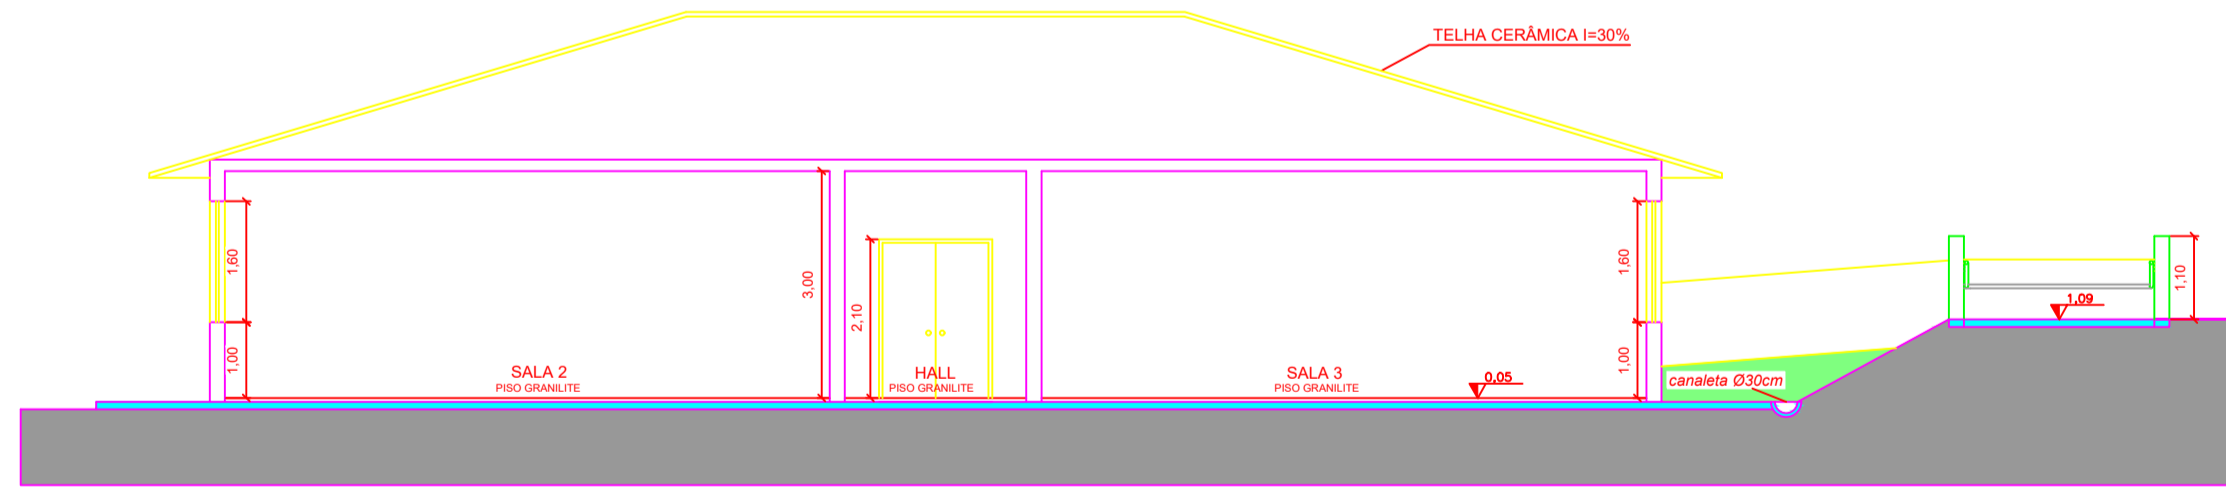

CORTE AA
ESCALA 1:100

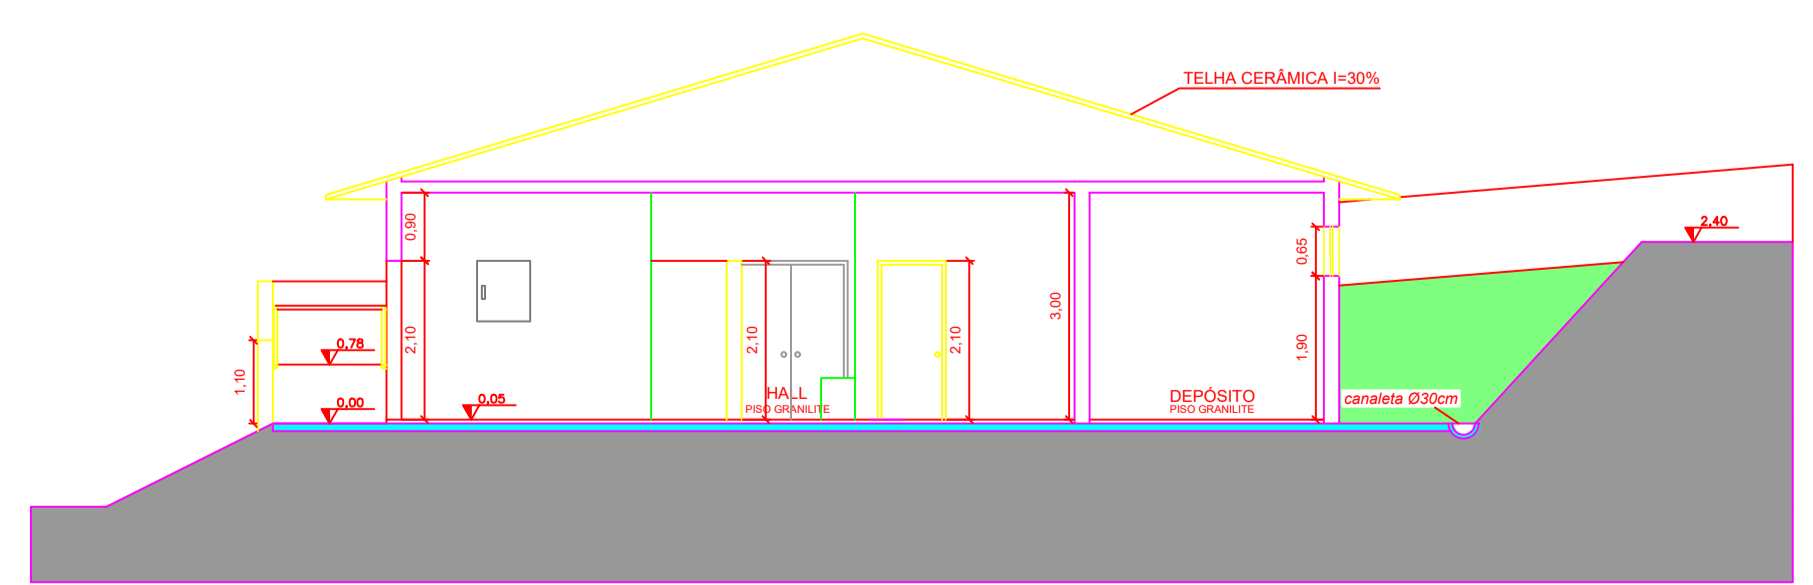

CORTE BB
ESCALA 1:100

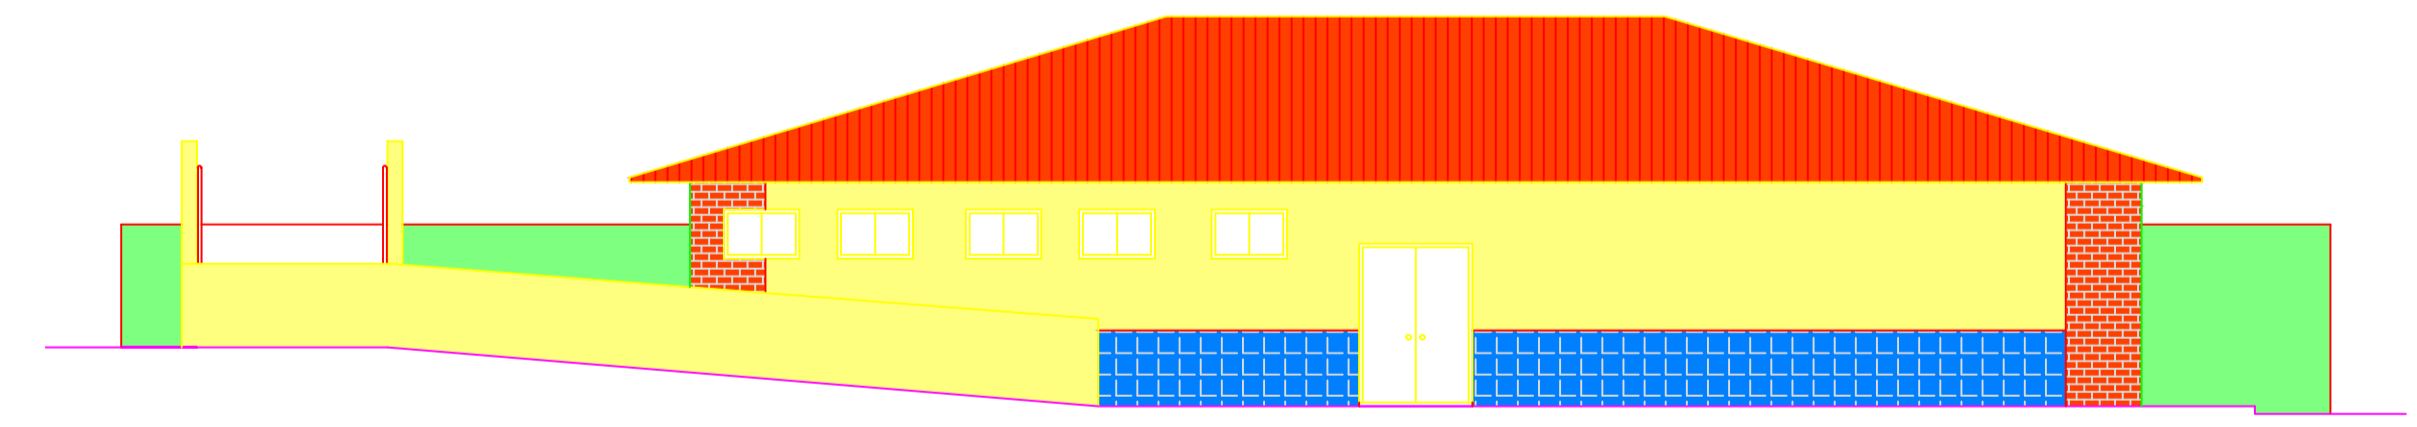

ELEVAÇÃO FRONTAL
ESCALA 1:100

<p>NOTAS:</p> <ul style="list-style-type: none"> - NECESSÁRIO RELOCAR FOSSA SÉPTICA EXISTENTE NO LOCAL; - À SER CONSTRUÍDO 			
<p>PREFEITURA MUNICIPAL DE ALUMÍNIO</p> <p>DEPARTAMENTO MUNICIPAL DE PLANEJAMENTO E OBRAS</p>			<p>FOLHA: 1/1</p>
<p>PROJETO DE DESCRIÇÃO:</p> <p>CONSTRUÇÃO DE BLOCO DE SALAS NA ESCOLA MUNICIPAL JOSÉ JESUS PAES - BAIRRO FIGUEIRAS, ALUMÍNIO/SP</p>			
<p>ESCALA: 1:100</p>	<p>RESP. DESENHO: CLEITON</p>	<p>REVISÃO: 1/1</p>	<p>DATA: 05/09/2022</p>